


ВРЕМЕННА ОРГАНИЗАЦИЯ И БЕЗОПАСНОСТ НА ДВИЖЕНИЕТО

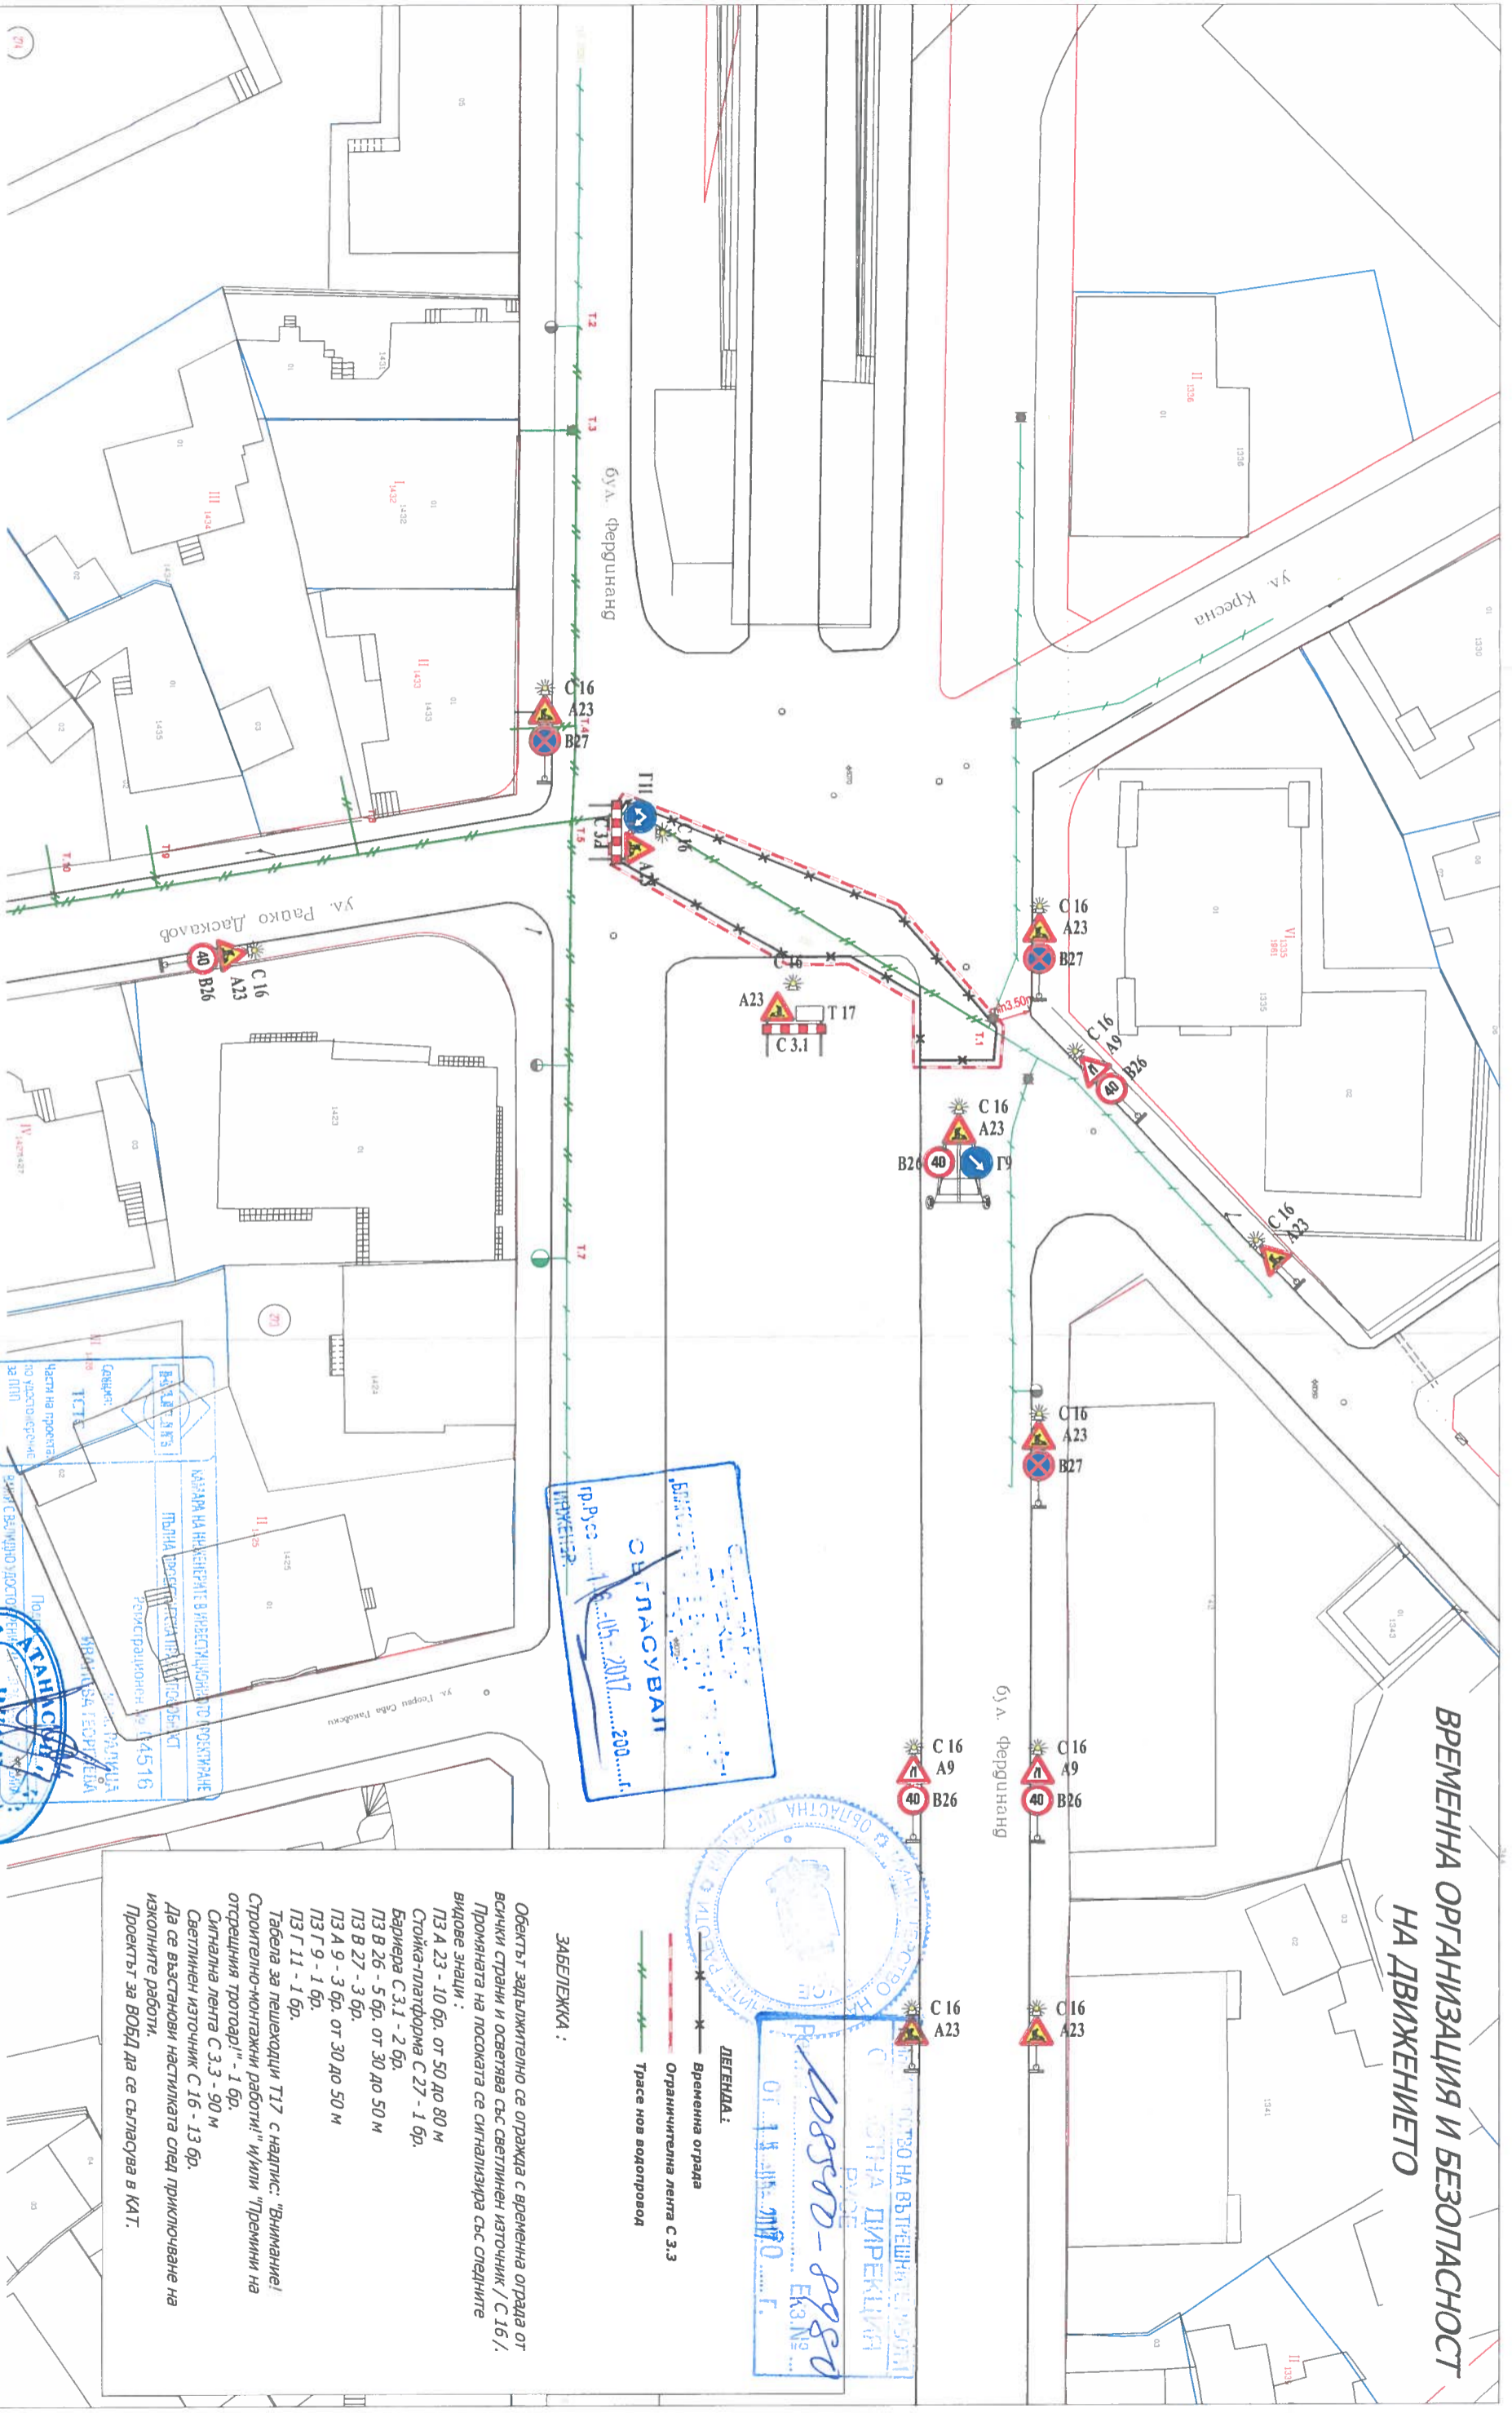

СЪГЛАСУВАНИ
 ИРИЖЕНЕР

ОБЛАСТНА АДМИНИСТРАЦИЯ
 НА ИКОНОМИКАТА И ДРОМОВЕ
 РУСЕ
 ОТ 14.11.2017 г.
 ЕКЗ. № 9

ЛЕГЕНДА:
 — Временна ограда
 — Ограничителна лента С 3.3
 — Траसे на водопровода

ЗАБЕЛЕЖКА:
 Обектът задължително се огражда с временна ограда от всички страни и осветява със светлинен източник / С 16 /.
 Промаялата на посоката се сигнализира със следните видове знаци:
 ПЗ А 23 - 10 бр. от 50 до 80 м
 Стойка-платформа С 27 - 1 бр.
 Барьера С 3.1 - 2 бр.
 ПЗ В 26 - 5 бр. от 30 до 50 м
 ПЗ В 27 - 3 бр.
 ПЗ А 9 - 3 бр. от 30 до 50 м
 ПЗ Г 9 - 1 бр.
 ПЗ Г 11 - 1 бр.
 Табела за пешеходци Т17 с надпис: "Внимание! Строително-монтажни работи" или "Тремнини на отсрещния тротоар" - 1 бр.
 Сигнална лента С 3.3 - 90 м
 Светлинен източник С 16 - 13 бр.
 Да се възстанови настилната след приключване на изкопните работи.
 Проектът за ВОБД да се съгласува в КАТ.

ВЪЗЛОЖИТЕЛ:
 /"АТНА ДИВ И КОЛ"ООД/

КАНАЛ НА НАКЪСЕНИТЕ В ИВЕСТИЦИОННО-ПРОЕКТИРНА
 ПЛЪННА ПРЕДСТАВЛЕНА ПОСЛЕДНО
 РЕГИСТРАЦИОНЕН № 14516
 ИВАНКА СЪБ. ГЕОРГИЕВА
 ИВАНКА СЪБ. ГЕОРГИЕВА
 ПОДПИСАНА ОТ
 ЧАСТ НА ПРОЕКТА
 ПО УВЕДОМРЕНИЕ
 ЗА ПИП

МИГЕТИ
 ENGINEERING

ОБЕКТ: "МИГЕТИ" ЕООД

ПРОЕКТАНТ: инж. РАЛИЦА ГЕОРГИЕВА
 УПРАВИТЕЛ: инж. ТИХОМИР ГЕОРГИЕВ
 ЧАСТ: ВОБД
 ФАЗА: МАЩАБ
 ТИП: 1:500

РУСЕ

Пешеходците да се предупреждават с осветени табели Т 17 с надпис: "Тремнини на отсрещния тротоар" и "Внимание! Строително-монтажни работи" поставени преди пешеходни пътеки, а в зоните на входове и изходи по работното трасе да се осигурят обезопасени и осветени мостчета/проходи!

ВРЕМЕННА ОРГАНИЗАЦИЯ И БЕЗОПАСНОСТ НА ДВИЖЕНИЕТО


бг. Фергана

бг. Фергана

- ЛЕГЕНДА:**
- Временна ограда
 - Ограничителна лента С.3.3
 - Трапе нов водопровод

ЗАБЕЛЕЖКА:

Обектът задължително се огражда с временна ограда от всички страни и осветява със светлинни източници / С.16.1.
Проектът на посаята се изпълнява със следните видове знаци:
ПЗ А 23 - 16 бр. от 50 до 80 м
Варнера С.3.1 - 2 бр.
ПЗ В 1 - 4 бр.
ПЗ В 2 - 4 бр.
ПЗ В 27 - 3 бр.
ПЗ Г 1 - 1 бр.
ПЗ Г 2 - 1 бр.
ПЗ Г 3 - 1 бр.
Табели за пешеходци П17 с надпис: "Внимание! Строително-монтажни работи", "Или! Премини на ограничена лента С.3.3 - обхваща работното трасе Светлинни източници С.16 - 16 бр.
Да се възстанови напълно след приключване на работните дни.
Проектът за ВООД да се съгласва в КАТ.

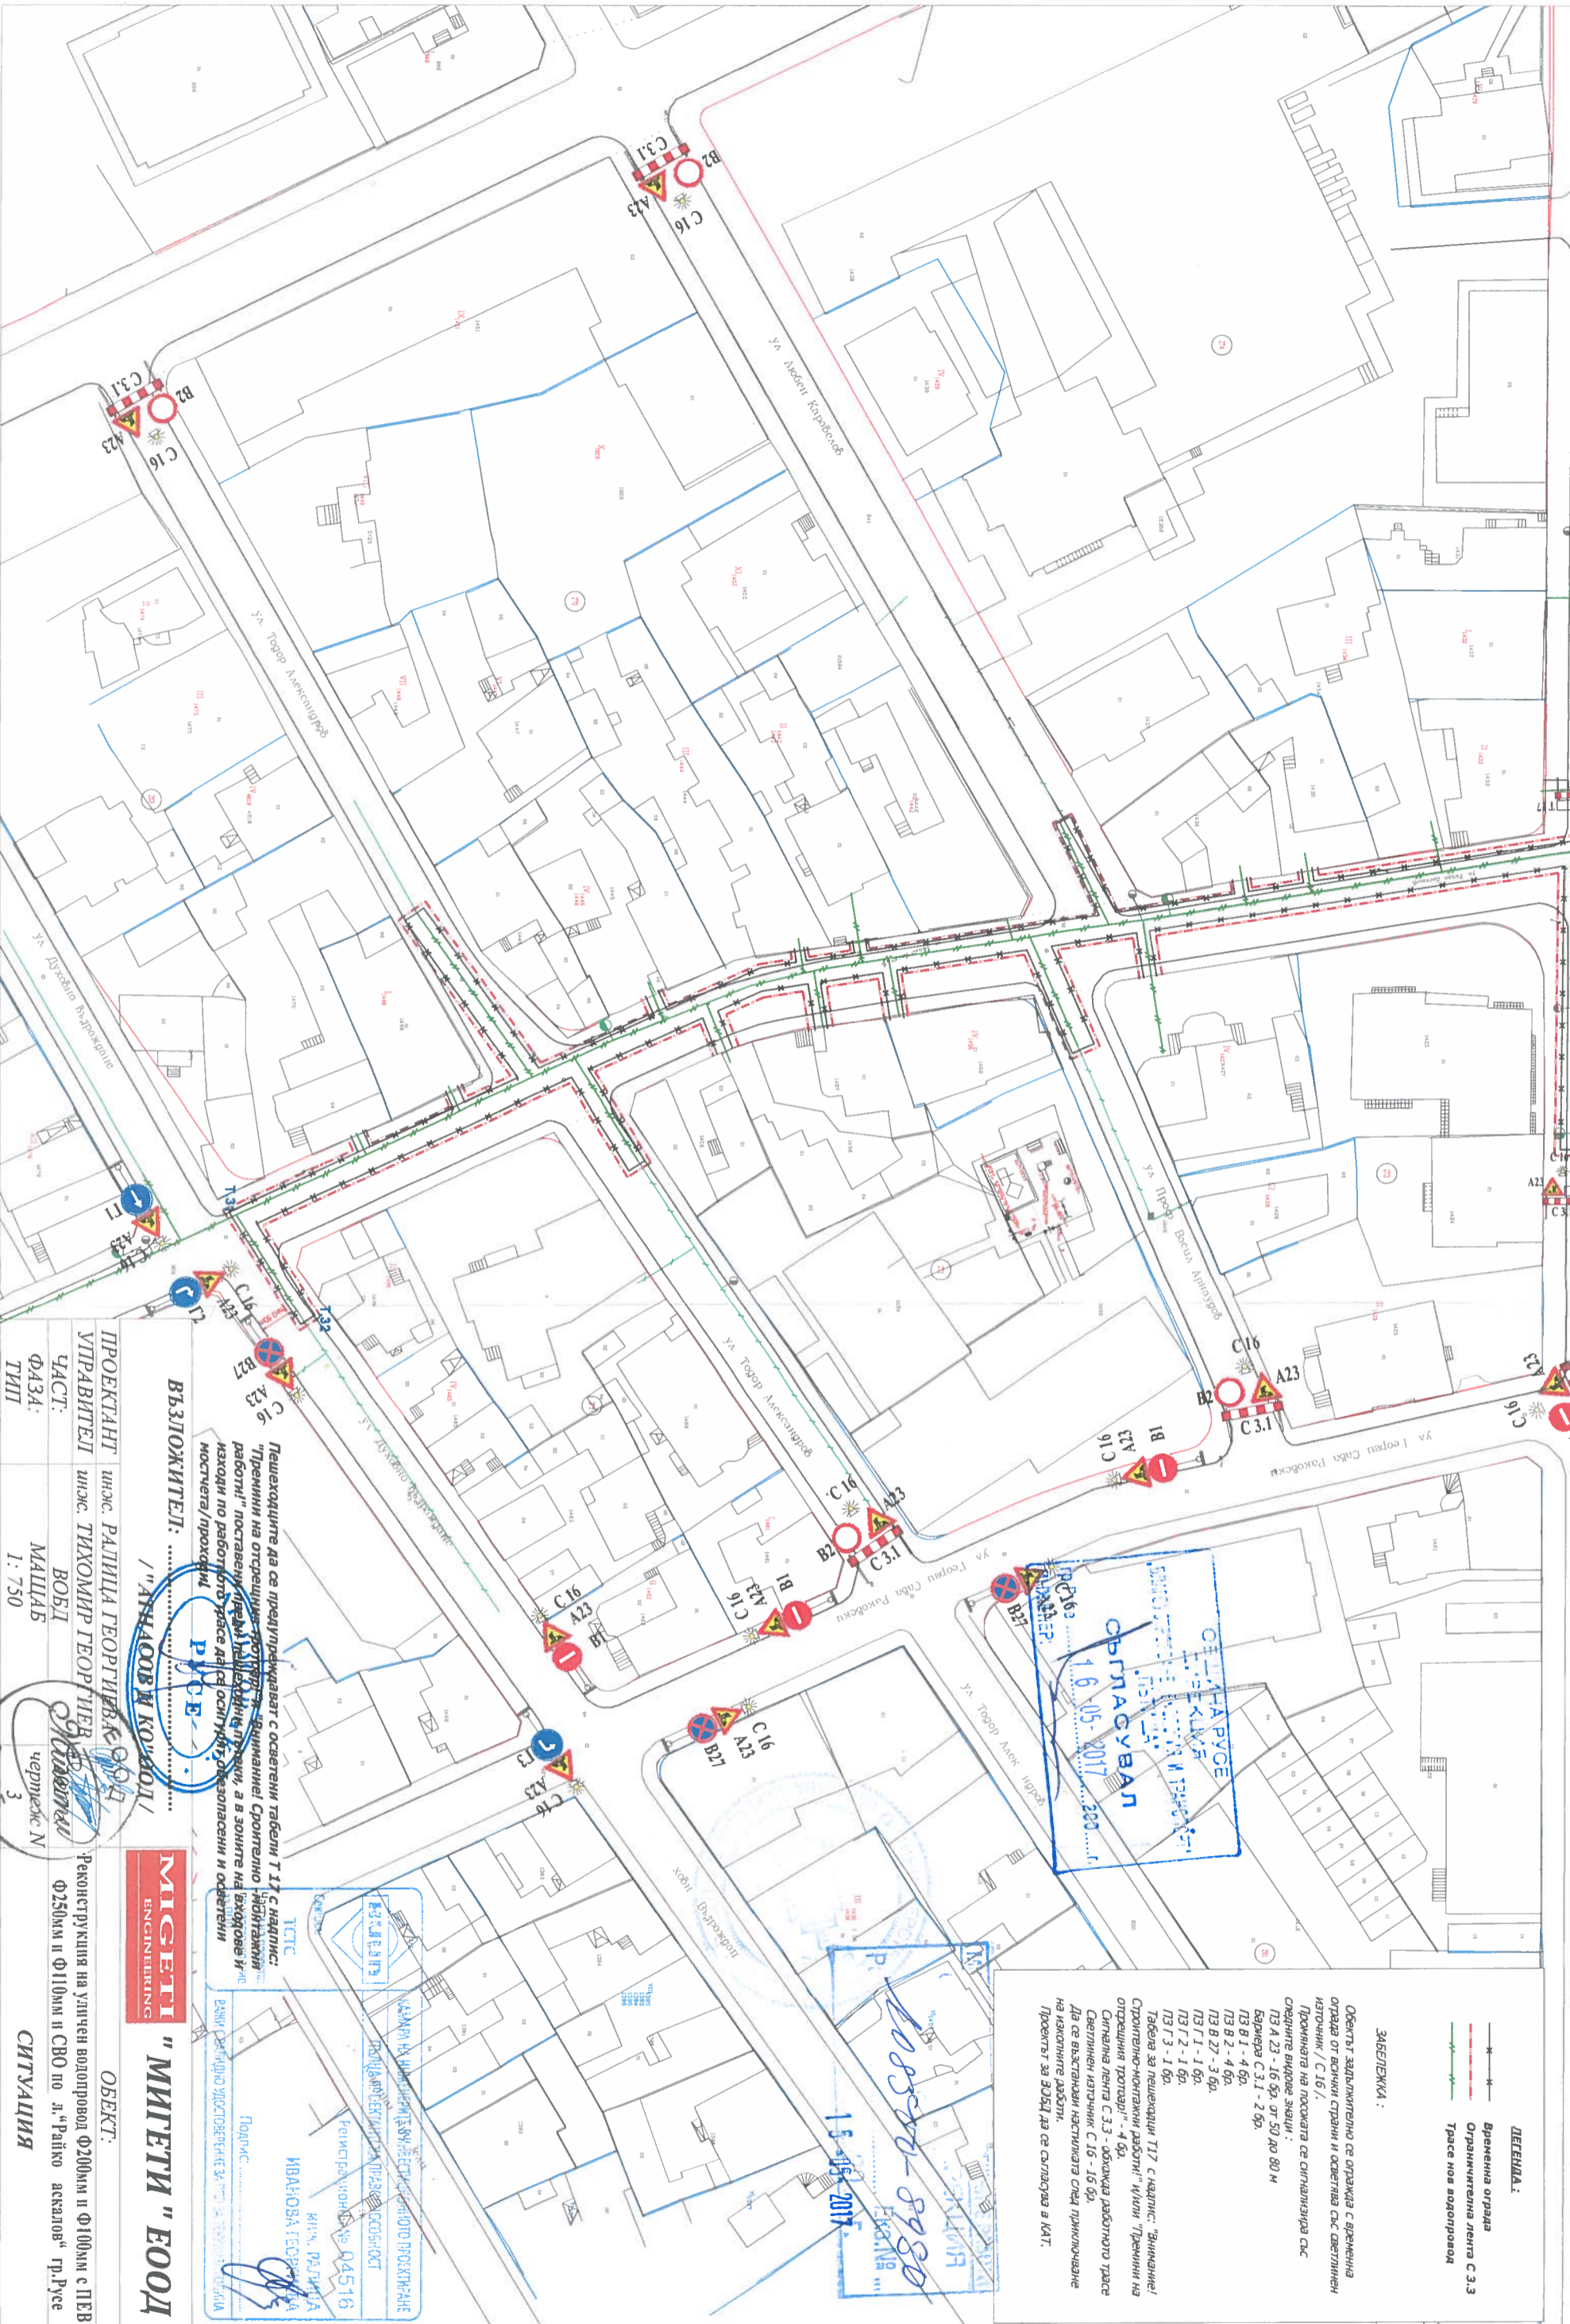



МІГЕТІ "МІГЕТІ" ЕООД
ENGINEERING

ПРОЕКТАНТ: инж. РАТИЦА ГЕОРГИЕВА
УПРАВИТЕЛ: инж. ТИХОМИР ГЕОРГИЕВ
ФАЗА: МАЩАБ
ТИП: 1: 750

чертеж N 3
РУСЕ

ОБЕКТ: Реконструкция на улчен водопровод Ф200мм и Ф100мм с ПЕВП Ф250мм и Ф110мм и СВО по д. "Райко аскаков" гр. Русе
СИТУАЦИЯ

КАНАЛ ЗА ДИФЕРЕНЦИАЛНО ПРОЕКТИРАНЕ
ПОЛИТЕХНИЧЕСКА ПРЕДСЪБИНОСТ
Кемплекс № 04516
ИНЖ. РАТИЦА
ИВАНОВА ГЕОРГИЕВА

1 5-05-2017
08580-8980

СЪГЛАСУВАЛ
1 6-05-2017

ВРЕМЕННА ОРГАНИЗАЦИЯ И БЕЗОПАСНОСТ НА ДВИЖЕНИЕТО



ДЕГЕНДА:

- Временна ограда
- Ограничителна лента С 3.3
- Трассе нов водопровод

ЗАБЕЛЕЖКА:

Обектът задължително се огражда с временна ограда от всички страни и осветява със светлинен източник / С 16 /.

Промияната на посоката се сигнализира със следните видове знаци:

- ПЗ А 23 - 9 бр. от 50 до 80 м
- Стойка-платформа С 27 - 1 бр.
- Барьера С 3.1 - 2 бр.
- ПЗ В 1 - 1 бр.
- ПЗ В 26 - 2 бр. от 30 до 50 м
- ПЗ В 27 - 2 бр.
- ПЗ А 8 - 1 бр. от 30 до 50 м
- ПЗ Г 2 - 1 бр.
- ПЗ Г 3 - 1 бр.
- ПЗ Г 10 - 1 бр.

Табела за пешеходци Т17 с надпис: "Внимание! Строително-монтажни работи!" и/или "Тренини на отсрещния протозор!" - 4 бр.

Сигнална лента С 3.3 - 130 м

Светлинен източник С 16 - 10 бр.

Да се възстанови настилната след приключване на изкопните работи.

Проектът за ВОБД да се съгласува в КАТ.

МИНИСТЕРСТВО НА ВЪТРЕШНИТЕ РАБОТИ
ОБЛАСТНА ДИРЕКЦИЯ
ОТДЕЛЕНИЕ "ПОВЕЛЕНИЕ"

ИЗДАВА НА ВЪВЕЖДАТЕ ВЪВЕЖДАЩОТО ПОСТАНОВЕ

ПЪЛНА РЕВЕРАНТА ГРАВОСПОСОБНОСТ

Регистрационен № 04516

ИМЕНА: ИВАНОВА, ГЕОРГИЯ

Подпис: _____

Частка на проекта по удостоверение за ППД

ВЪМ С ВАЛИДИ-ДОСТОВЕРНОСТЕ ЗА ППД


МІГЕТІ ENGINEERING

"МИГЕТИ" ЕООД

ПРОЕКТАНТ	инж. РАЛИЦА ГЕОРГИЯВА	ВОБД	РЕКОНСТРУКЦИЯ НА УЛИЧЕН ВОДОПРОВОД Ф200мм и Ф100мм с ПЕРВИ
УПРАВИТЕЛ	инж. ТУХОМИР ГЕОРГИЕВ	ВОБД	Ф250мм и Ф110мм и СВО по ул. "Райко Даскалов", гр. Русе
ЧАСТ:	ВОБД	МАЩАБ	чертеж №
ФАЗА:	МАЩАБ	ДУСЕ	4
ТИП	1:500	ДУСЕ	4
СИТУАЦИЯ			

Пешеходците да се предупреждават с осветени табели Т 17 с надпис: "Тренини на отсрещния протозор!" и "Внимание! Строително-монтажни работи!" поставени преди пешеходни пътеки, а в зоните на входове и изходи по работното трасе да се осигурят обезопасени и осветени мостчета/проходи!

ВРЕМЕННА ОРГАНИЗАЦИЯ И БЕЗОПАСНОСТ НА ДВИЖЕНИЕТО

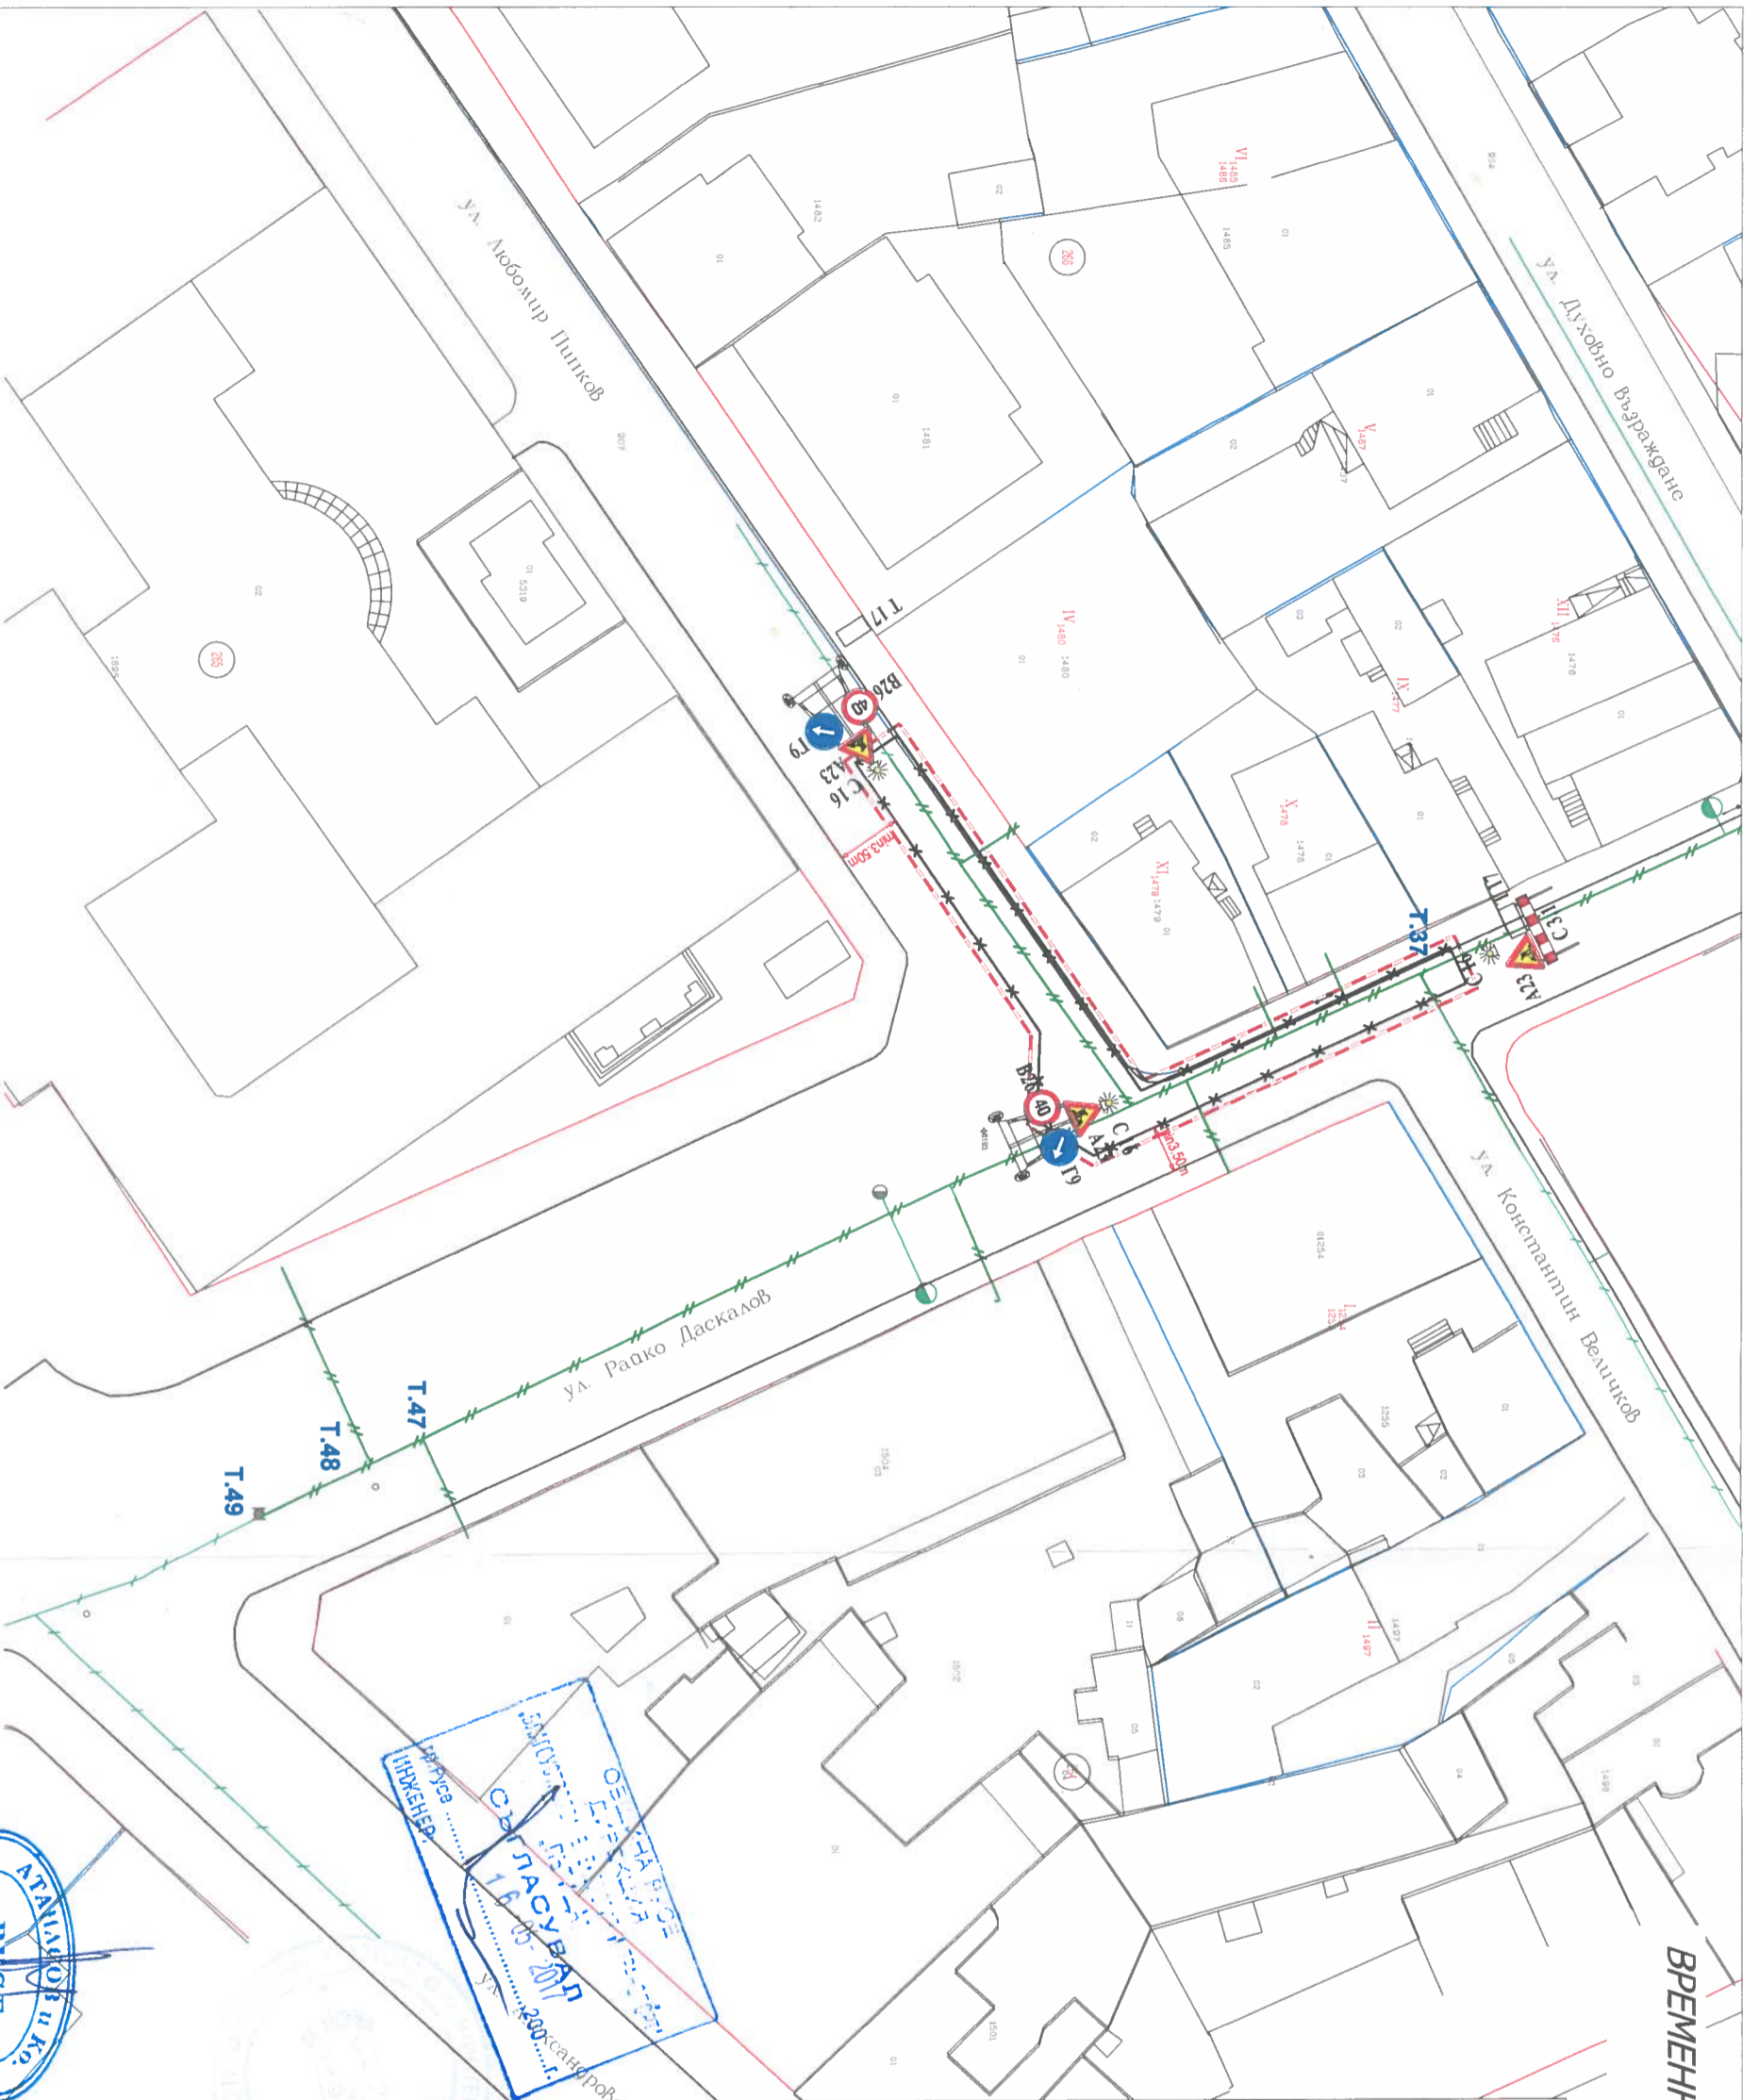

ЛЕГЕНДА:

- Временна ограда
- Ограничителна лента С.3.3
- Трасе нов водопровод

ЗАБЕЛЕЖКА:

Обектът задължително се огражда с временна ограда от всички страни и осветява със светлинни източник / С.16./.

Промияната на посоката се сигнализира със следните видове знаци:

- ПЗ А.23 - 3 бр. от 50 до 80 м
- Стойка-платформа С.27 - 2 бр.
- Барьера С.3.1 - 1 бр.
- ПЗ В.26 - 2 бр. от 30 до 50 м
- ПЗ Г.9 - 2 бр.

Табела за пешеходци Т17 с надпис: "Внимание! Строително-монтажни работи!" /или/ "Тремнини на отсрещния тротоар!" - 2 бр.

Сигнална лента С.3.3 - 110 м

Светлинен източник С.16 - 3 бр.

Да се възстанови настилната след приключване на изкопните работи.

Проектът за ВОВД да се съгласява в КАТ.

Пешеходците да се предупреждават с осветени табели Т.17 с надпис: "Тремнини на отсрещния тротоар!" и "Внимание! Строително-монтажни работи!" поставени преди пешеходни пътеки, а в зоните на входове и изходи по работното трасе да се осигурят обсади и осветени мостчета/проходи!


ПРОЕКТАНТ: инж. РАЙЦИА ТЕОРТИЕВА

УПРАВИТЕЛ: инж. ТИХОМИР ГЕОРГИЕВ

ЧАСТ: ВОВД

ФАЗА: МАЩАБ

ТИП: 1:500



"МИСТЕТИ" ЕООД

ОБЕКТ:

Реконструкция на уличен водопровод Ф200мм и Ф100мм с ПЕВП Ф250мм и Ф110мм и СВО по ул. "Райко Даскалов", гр. Русе


СИТУАЦИЯ



	ИМАМЪР ЧА ИЛИЖИГИЕ ЗИЯРЕСТАЦИОННО ПРОЕКТИРАНЕ ПЪРВА ПРОЕКТИРНА ПРЕДПОСЛОБНОСТ	Регистрационен № 04516 ИНИК. РАЙЦИА ИВАНОВА ТЕОРТИЕВА
	Секция: ТСТС Част на проекта: по водопровод За ППД	Подпис:



ВРЕМЕННА ОРГАНИЗАЦИЯ И БЕЗОПАСНОСТ НА ДВИЖЕНИЕТО

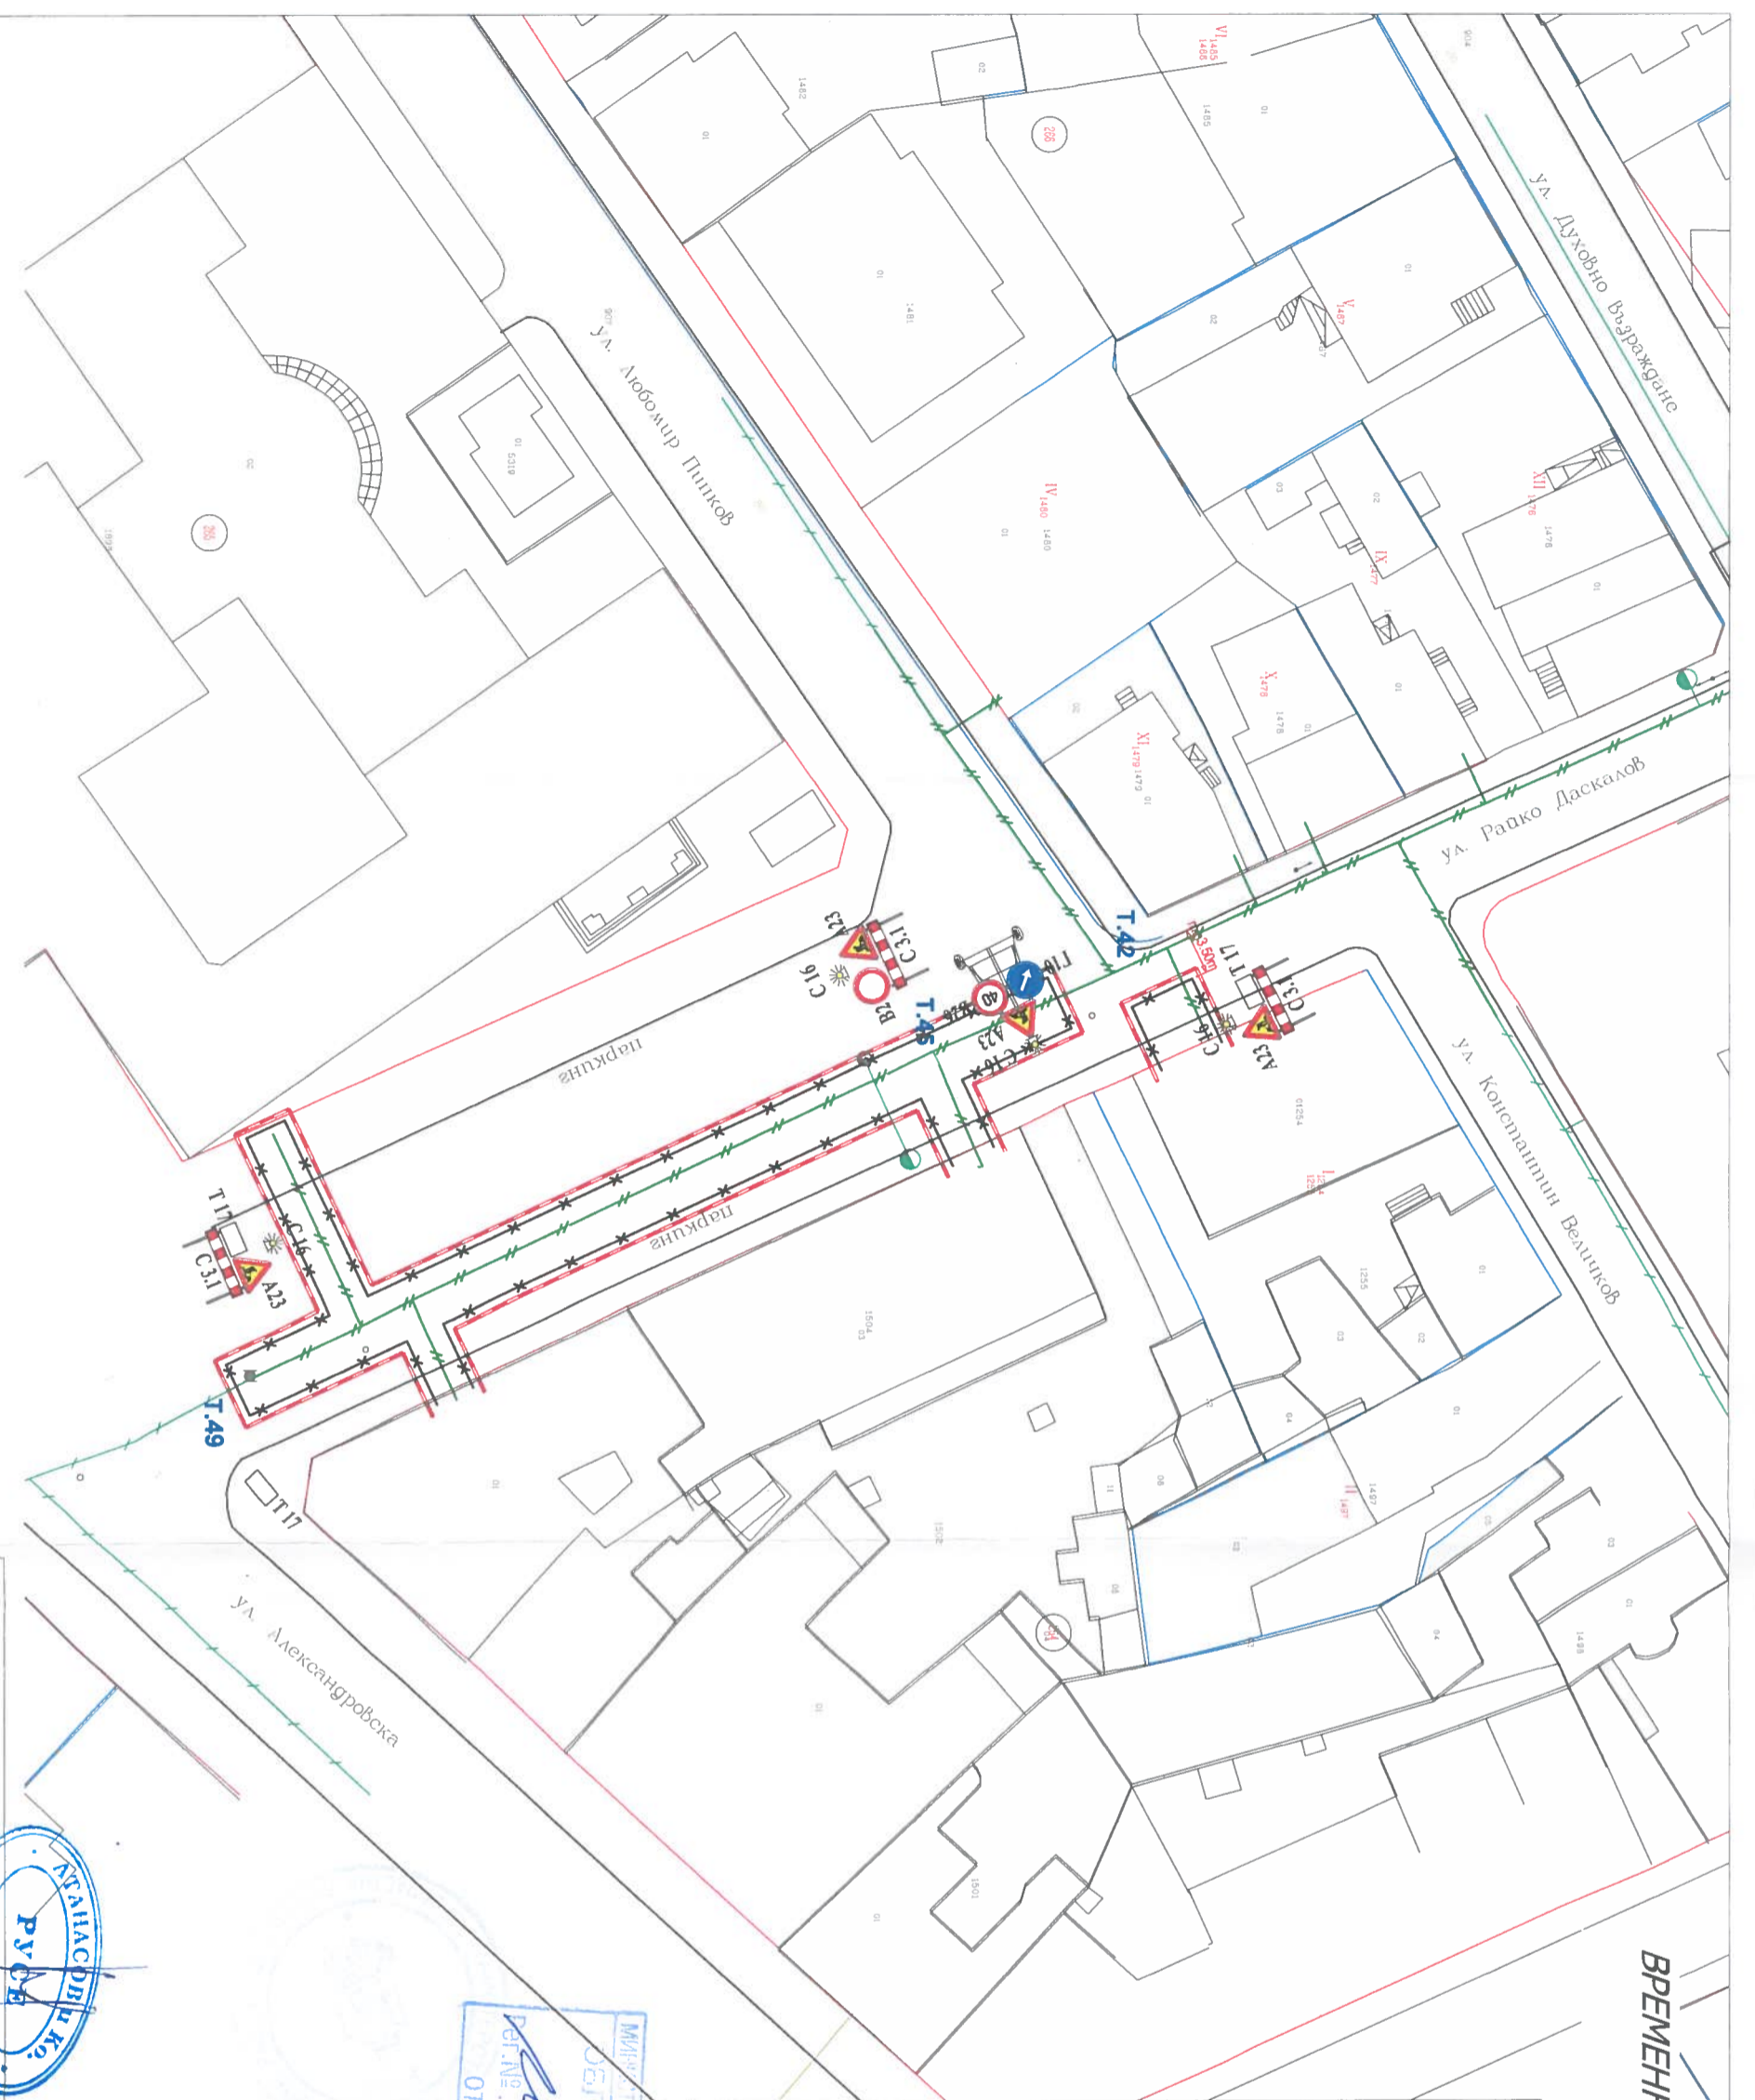

ЛЕГЕНДА:

- X — Временна ограда
- X — Ограничителна лента С 3.3
- X — Трасе нов водопровод

ЗАБЕЛЕЖКА:

Обектът задължително се огражда с временна ограда от всички страни и осветява със светлинен латочник / С 16 /. Проманята на посоката се сигнализира със следните видове знаци:

- ПЗ А 23 - 4 бр. от 50 до 80 м
- Стойка-платформа С 27 - 1 бр.
- Барьера С 3.1 - 4 бр.
- ПЗ В 2 - 1 бр.
- ПЗ В 26 - 2 бр. от 30 до 50 м
- ПЗ Г 10 - 1 бр.

Табела за пешеходни Т 17 надпис: "Внимание! Строително-монтажни работи" и/или "Тремнини на отсрещния тротоар" - 4 бр.

Сигнална лента С 3.3.1 - 200 м

Светлинен латочник С 16 - 3 бр.

Да се възстанови настилната след приключване на изкопните работи.

Проектът за ВОБД да се съгласува в КАТ.

МИНИСТЕРСТВО НА ВЪТРЕШНИТЕ РАБОТИ
ОБЛАСТНА ДИРЕКЦИЯ
РУСЕ
13-05-2017 20
Експ. № 8980



Сектор: _____
ТСТС _____

Части на проекта по удостоверяване за ППН _____

Подпис: _____

РЕГИСТРАЦИОНЕН № 04516
ИКОД: РАЛИЦА
ИВАНОВА ГЕОРГИЕВА

ВЪЗЛОЖИТЕЛ:
/ "АТНА ДИ И КО" ООД /

ПРОЕКТАНТ: инж. РАЛИЦА ГЕОРГИЕВА
УПРАВИТЕЛ: инж. ТИХОМИР ГЕОРГИЕВ

ЧАСТ: ВОБД
ФАЗА: МАЩАБ
ТИП: 1:500

ОБЕКТ: "МИГЕТИ" ЕООД
Реконструкция на уличен водопровод Ф200мм и Ф100мм с ПЕРВИ Ф250мм и Ф110мм и СВО по ул. "Райко Даскалов", гр. Русе

СИТУАЦИЯ

Пешеходците да се предупреждават с осветени табели Т 17 с надпис: "Тремнини на отсрещния тротоар" и "Внимание! Строително-монтажни работи" поставени преди пешеходни пътеки, а в зоните на входове и изходи по работното трасе да се осигурят обезопасени и осветени мостчета/проходи!

